





ELEVACIÓN FRONTAL PASARELA
 ESC 1:75

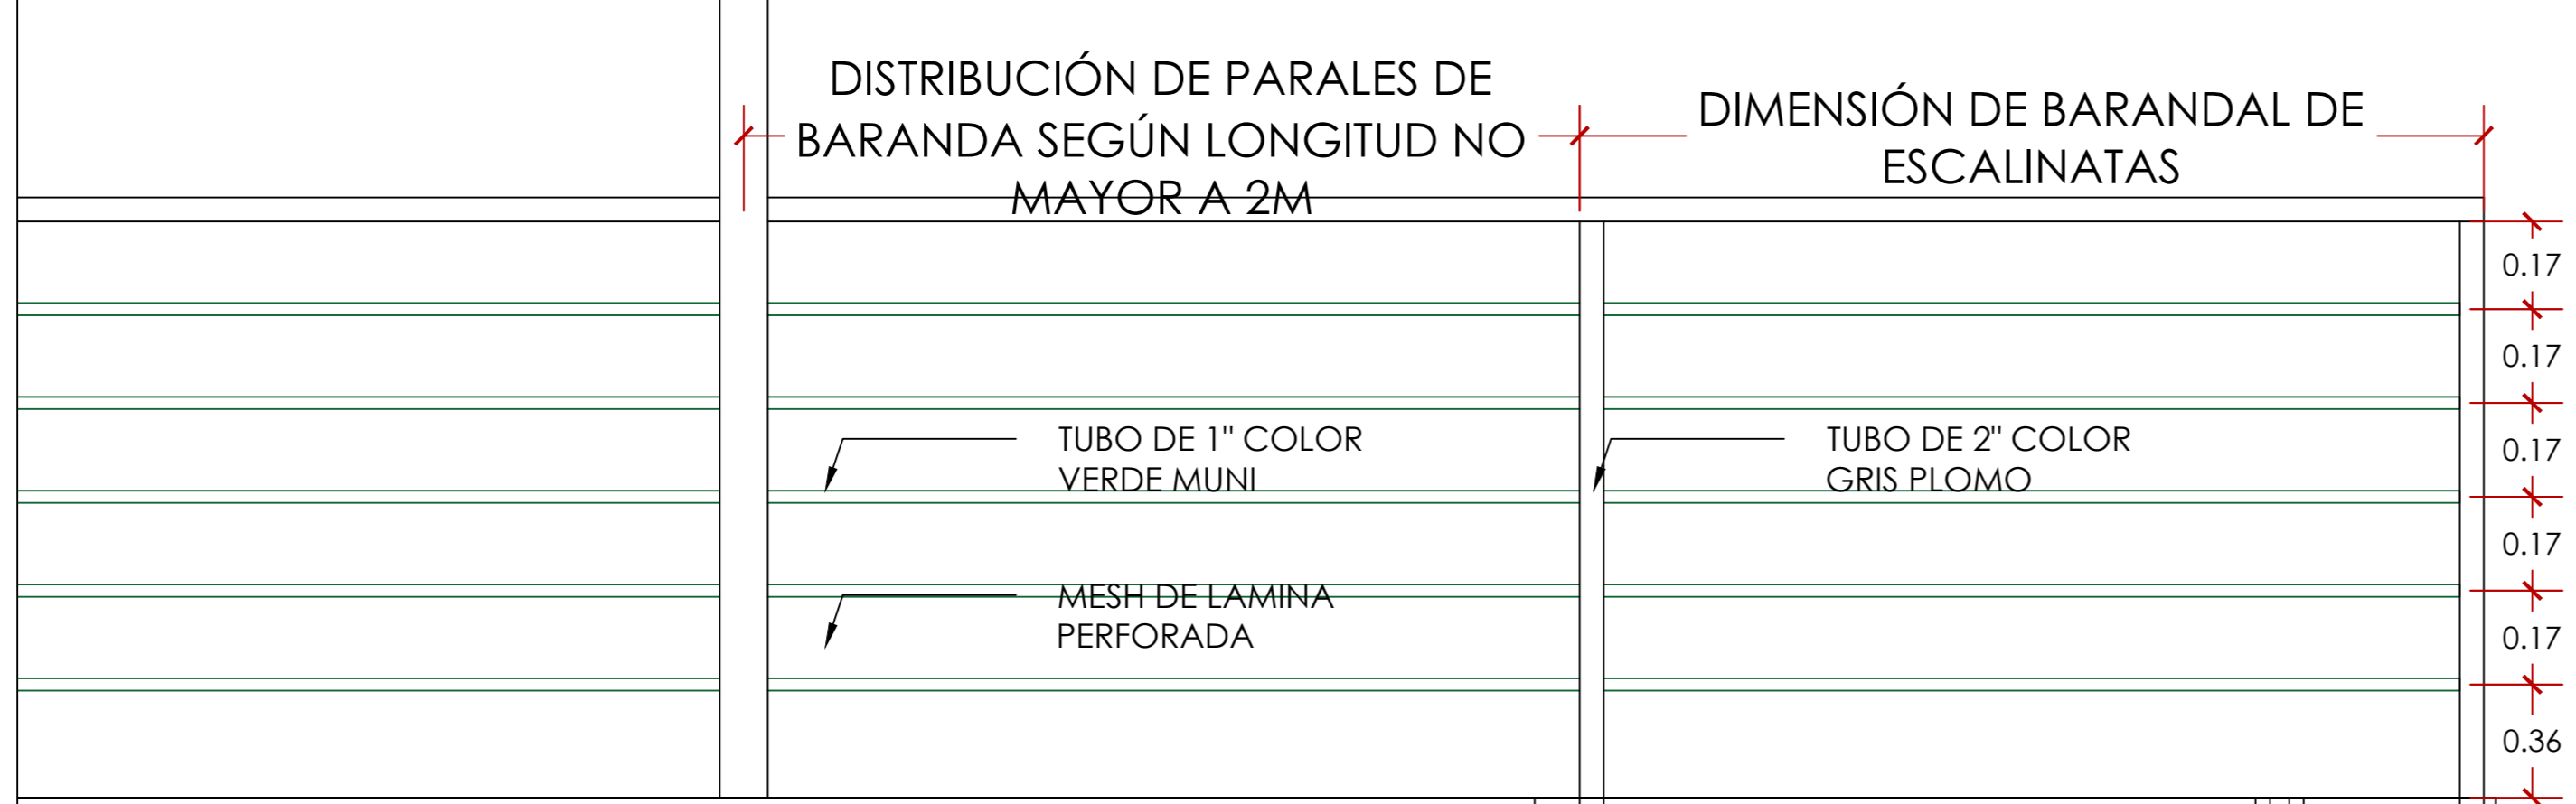

PROYECTO:
Pasarela Bulevar Vista Hermosa

UBICACIÓN:
Bulevar Vista Hermosa y 14 avenida, zona 15

CONTENIDO:
Detalles del diseño

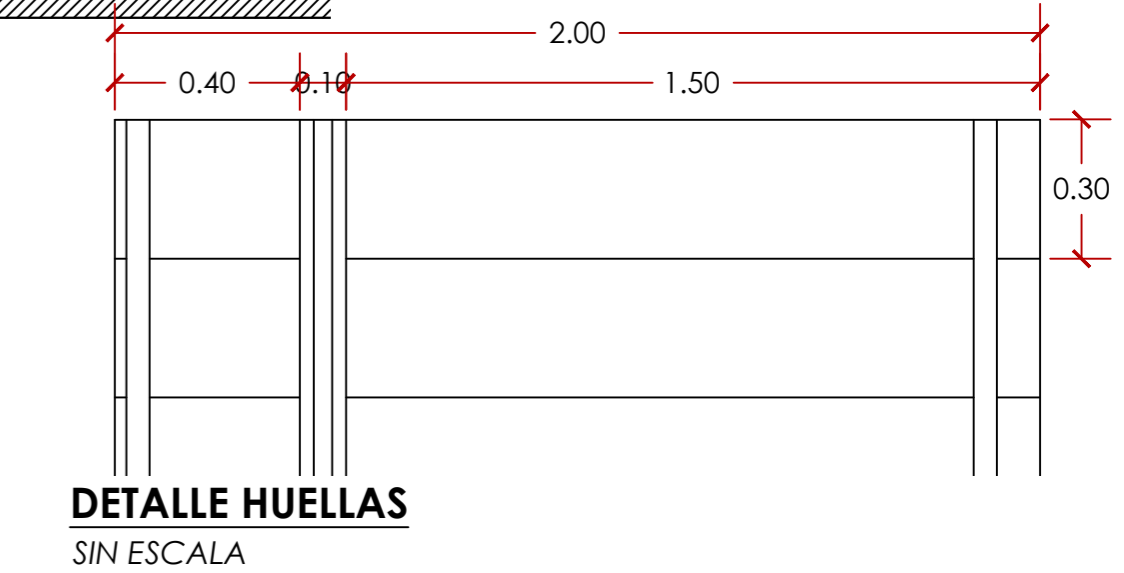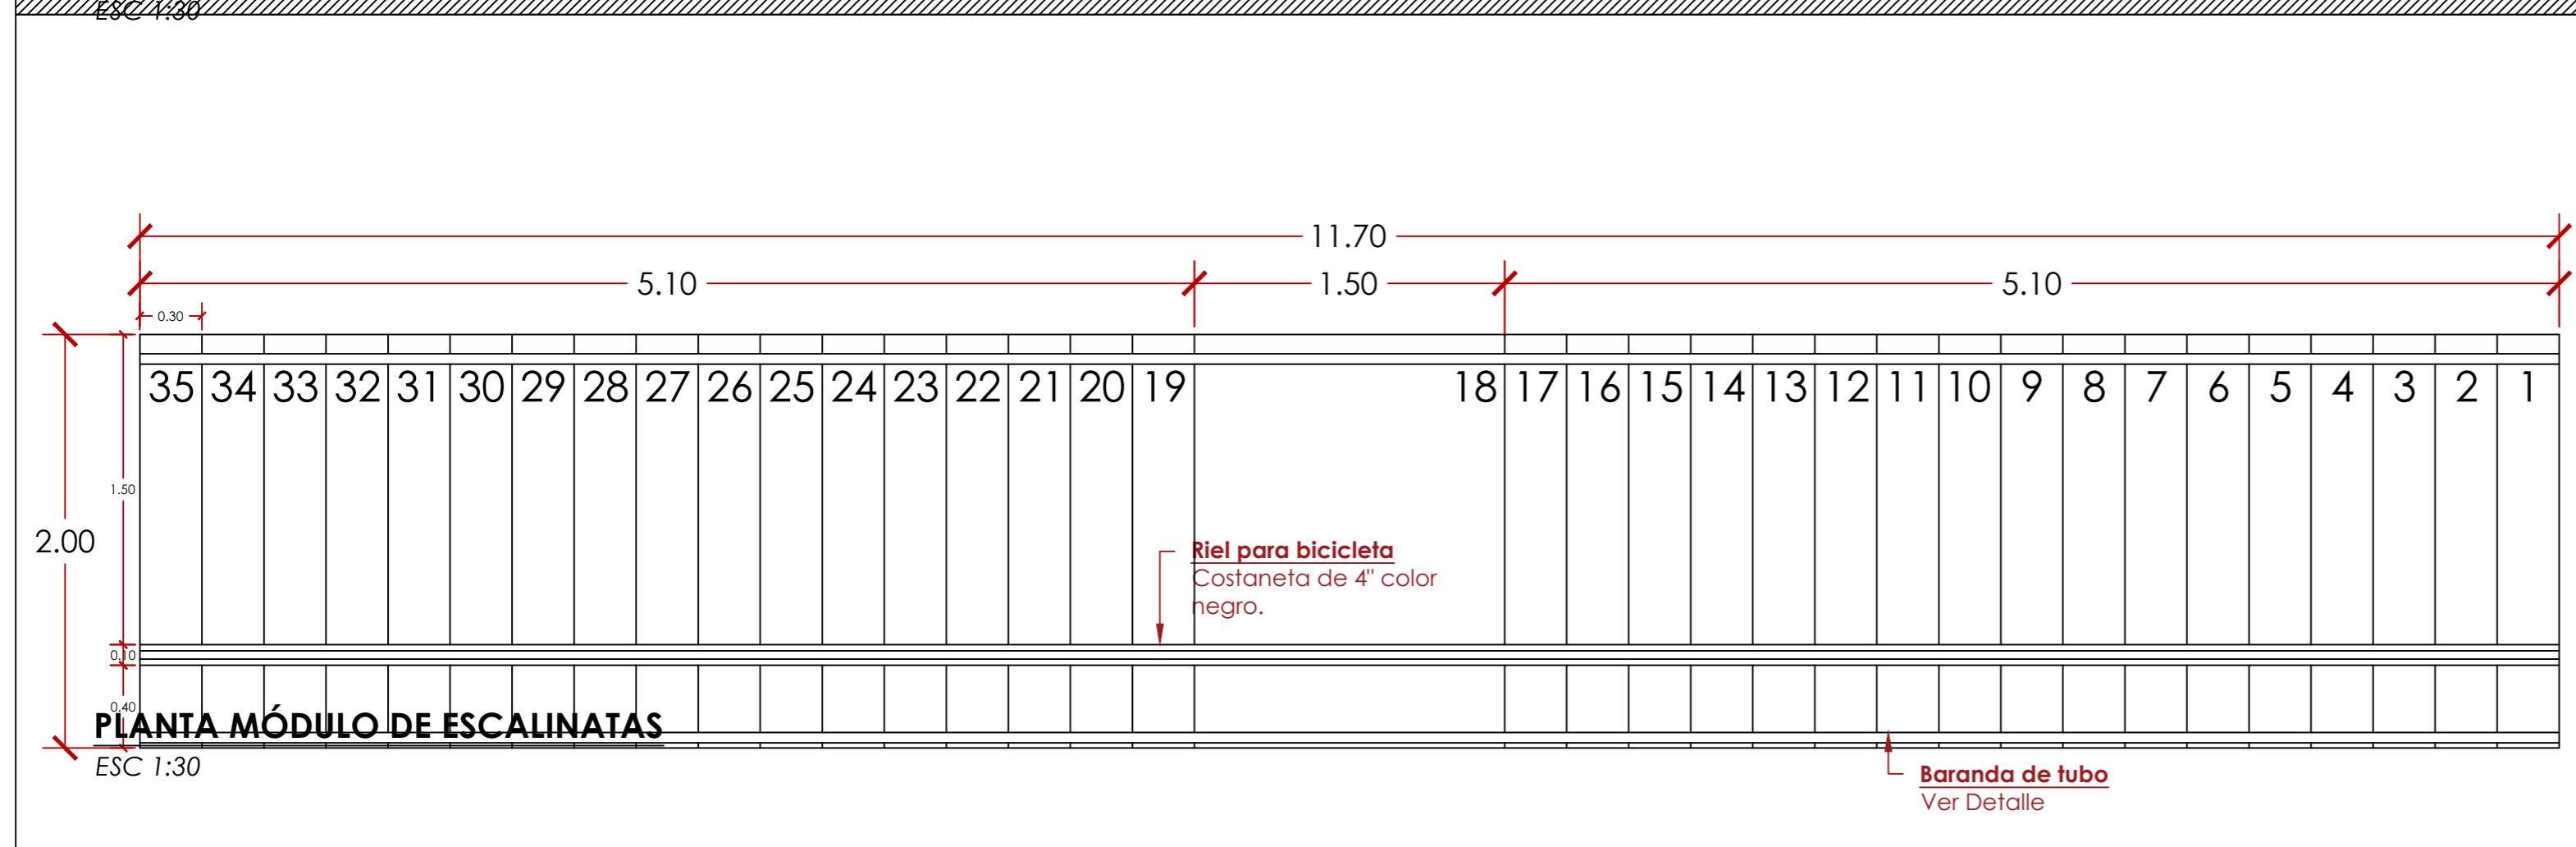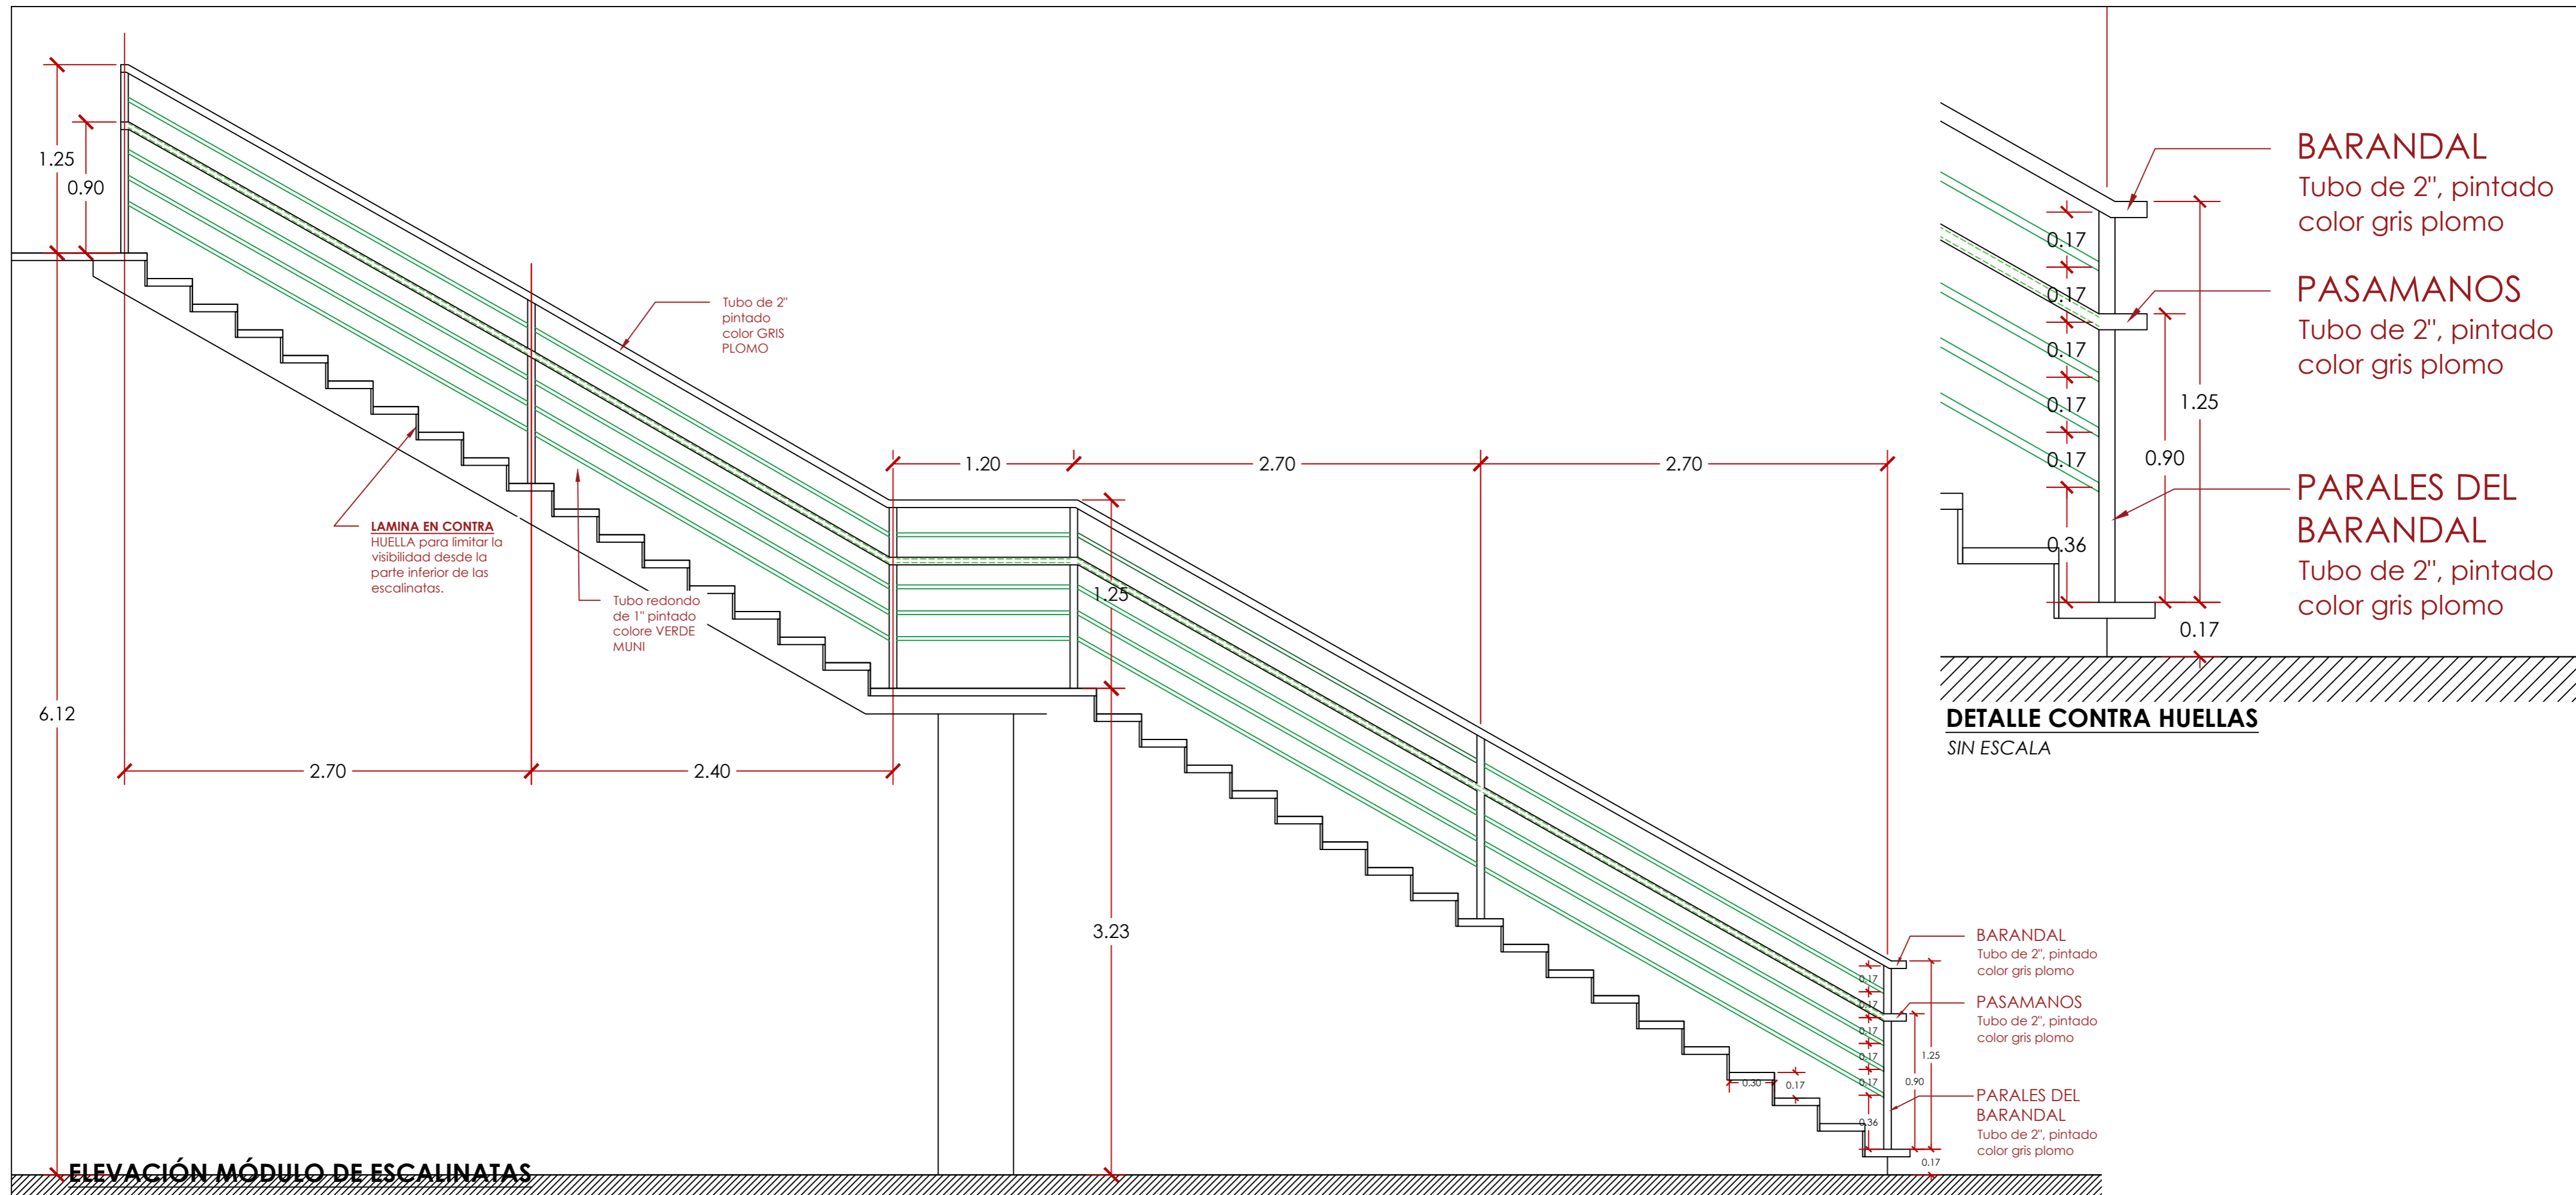

PROYECTO:	Pasarela Bulevar Vista Hermosa
UBICACIÓN:	Bulevar Vista Hermosa y 14 avenida, zona 15
CONTENIDO:	Detalles del diseño