


**DETALLE BARANDA**  
SIN ESCALA

PROYECTO:  
**Pasarela Peatonal Avenida Petapa**


UBICACIÓN:  
Avenida Petapa y 51 calle de la zona 12

CONTENIDO:  
Detalles del diseño estetico

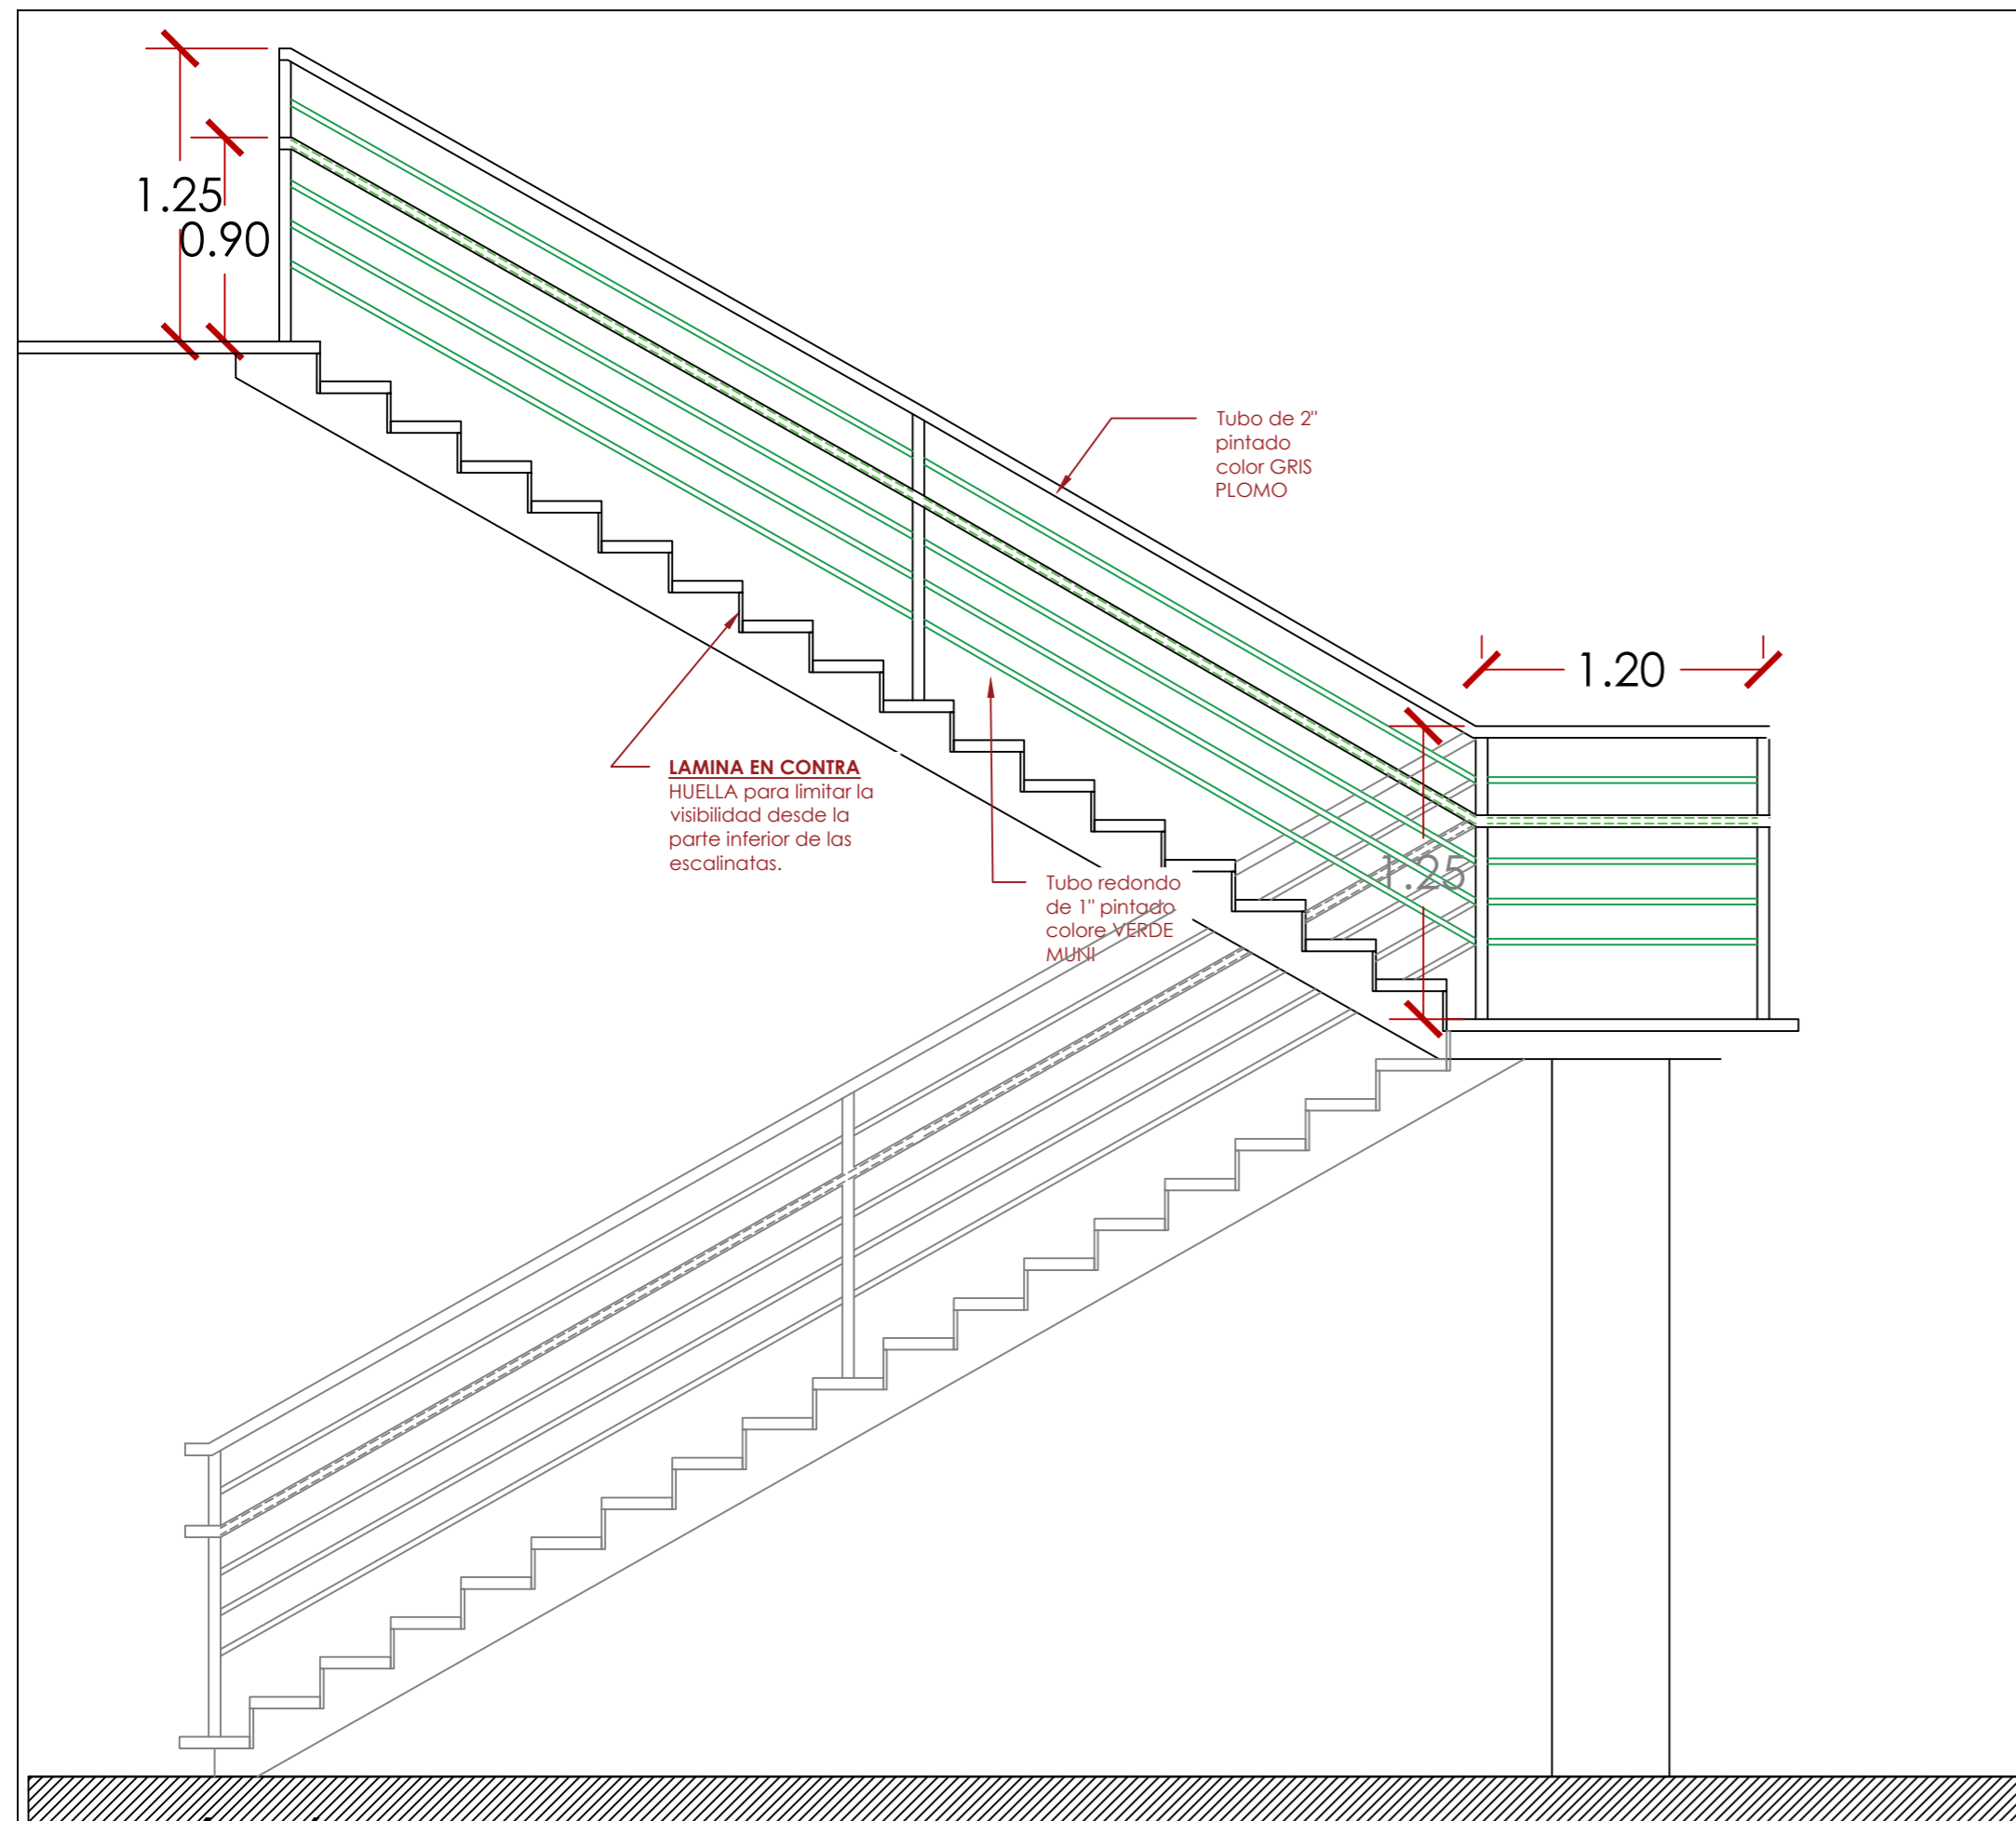


**ELEVACION MÓDULO DE ESCALINATAS**

ESC 1:30

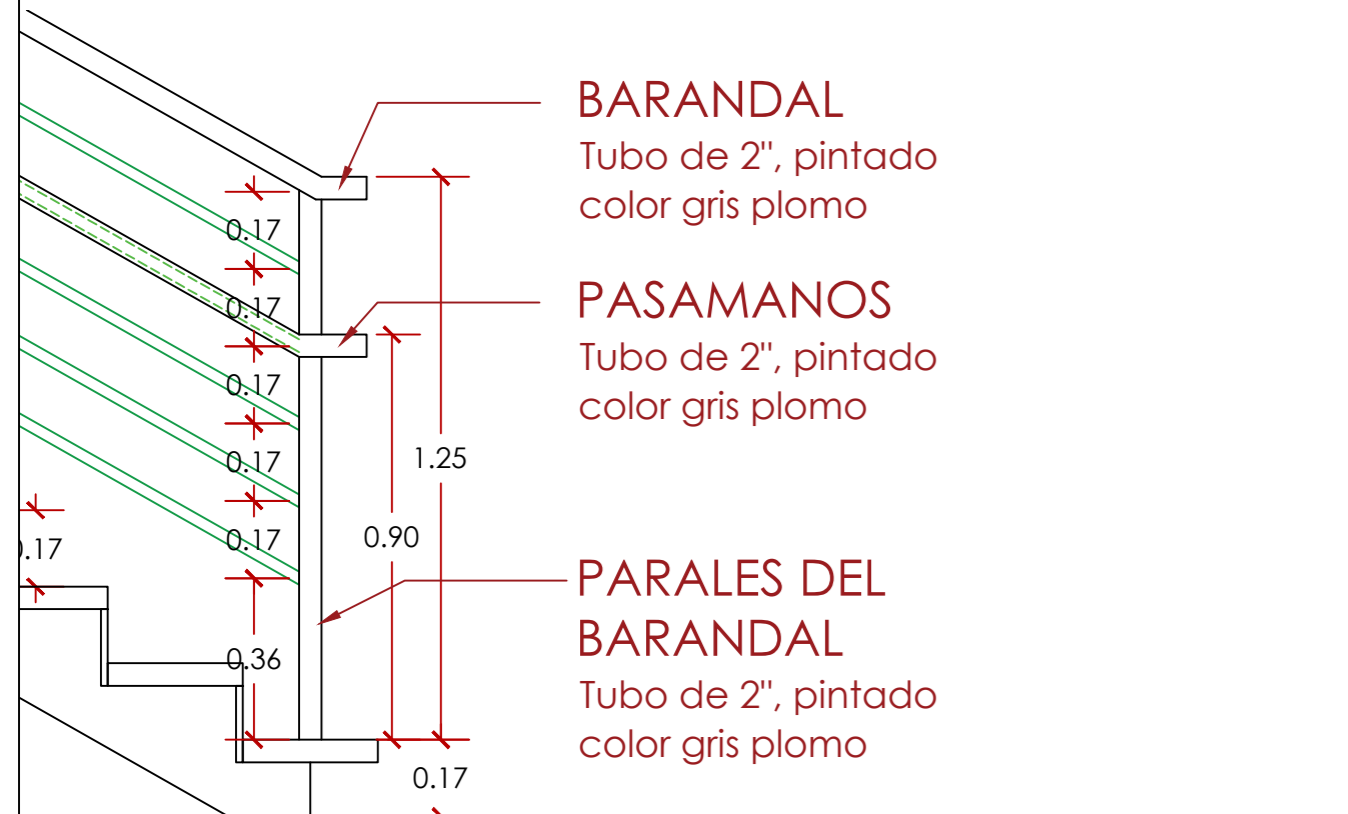


**DETALLE BARANDA**

SIN ESCALA

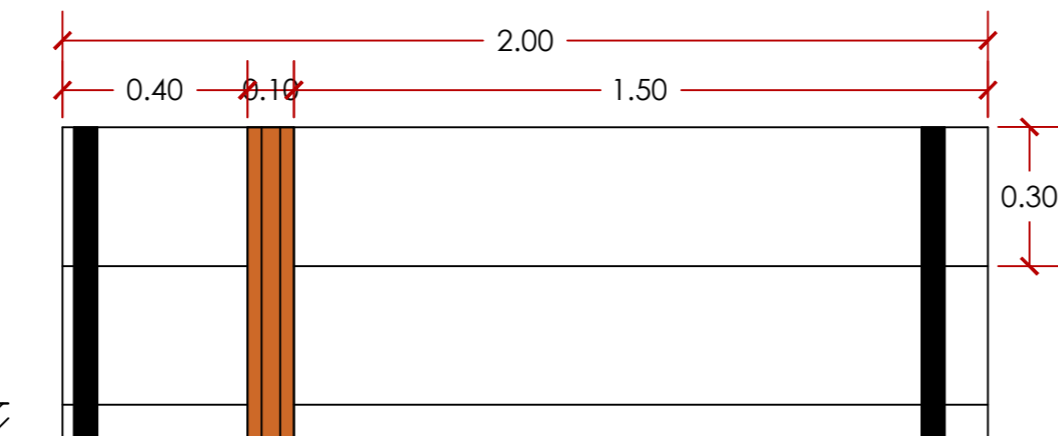

**DETALLE HUELLAS**


SIN ESCALA

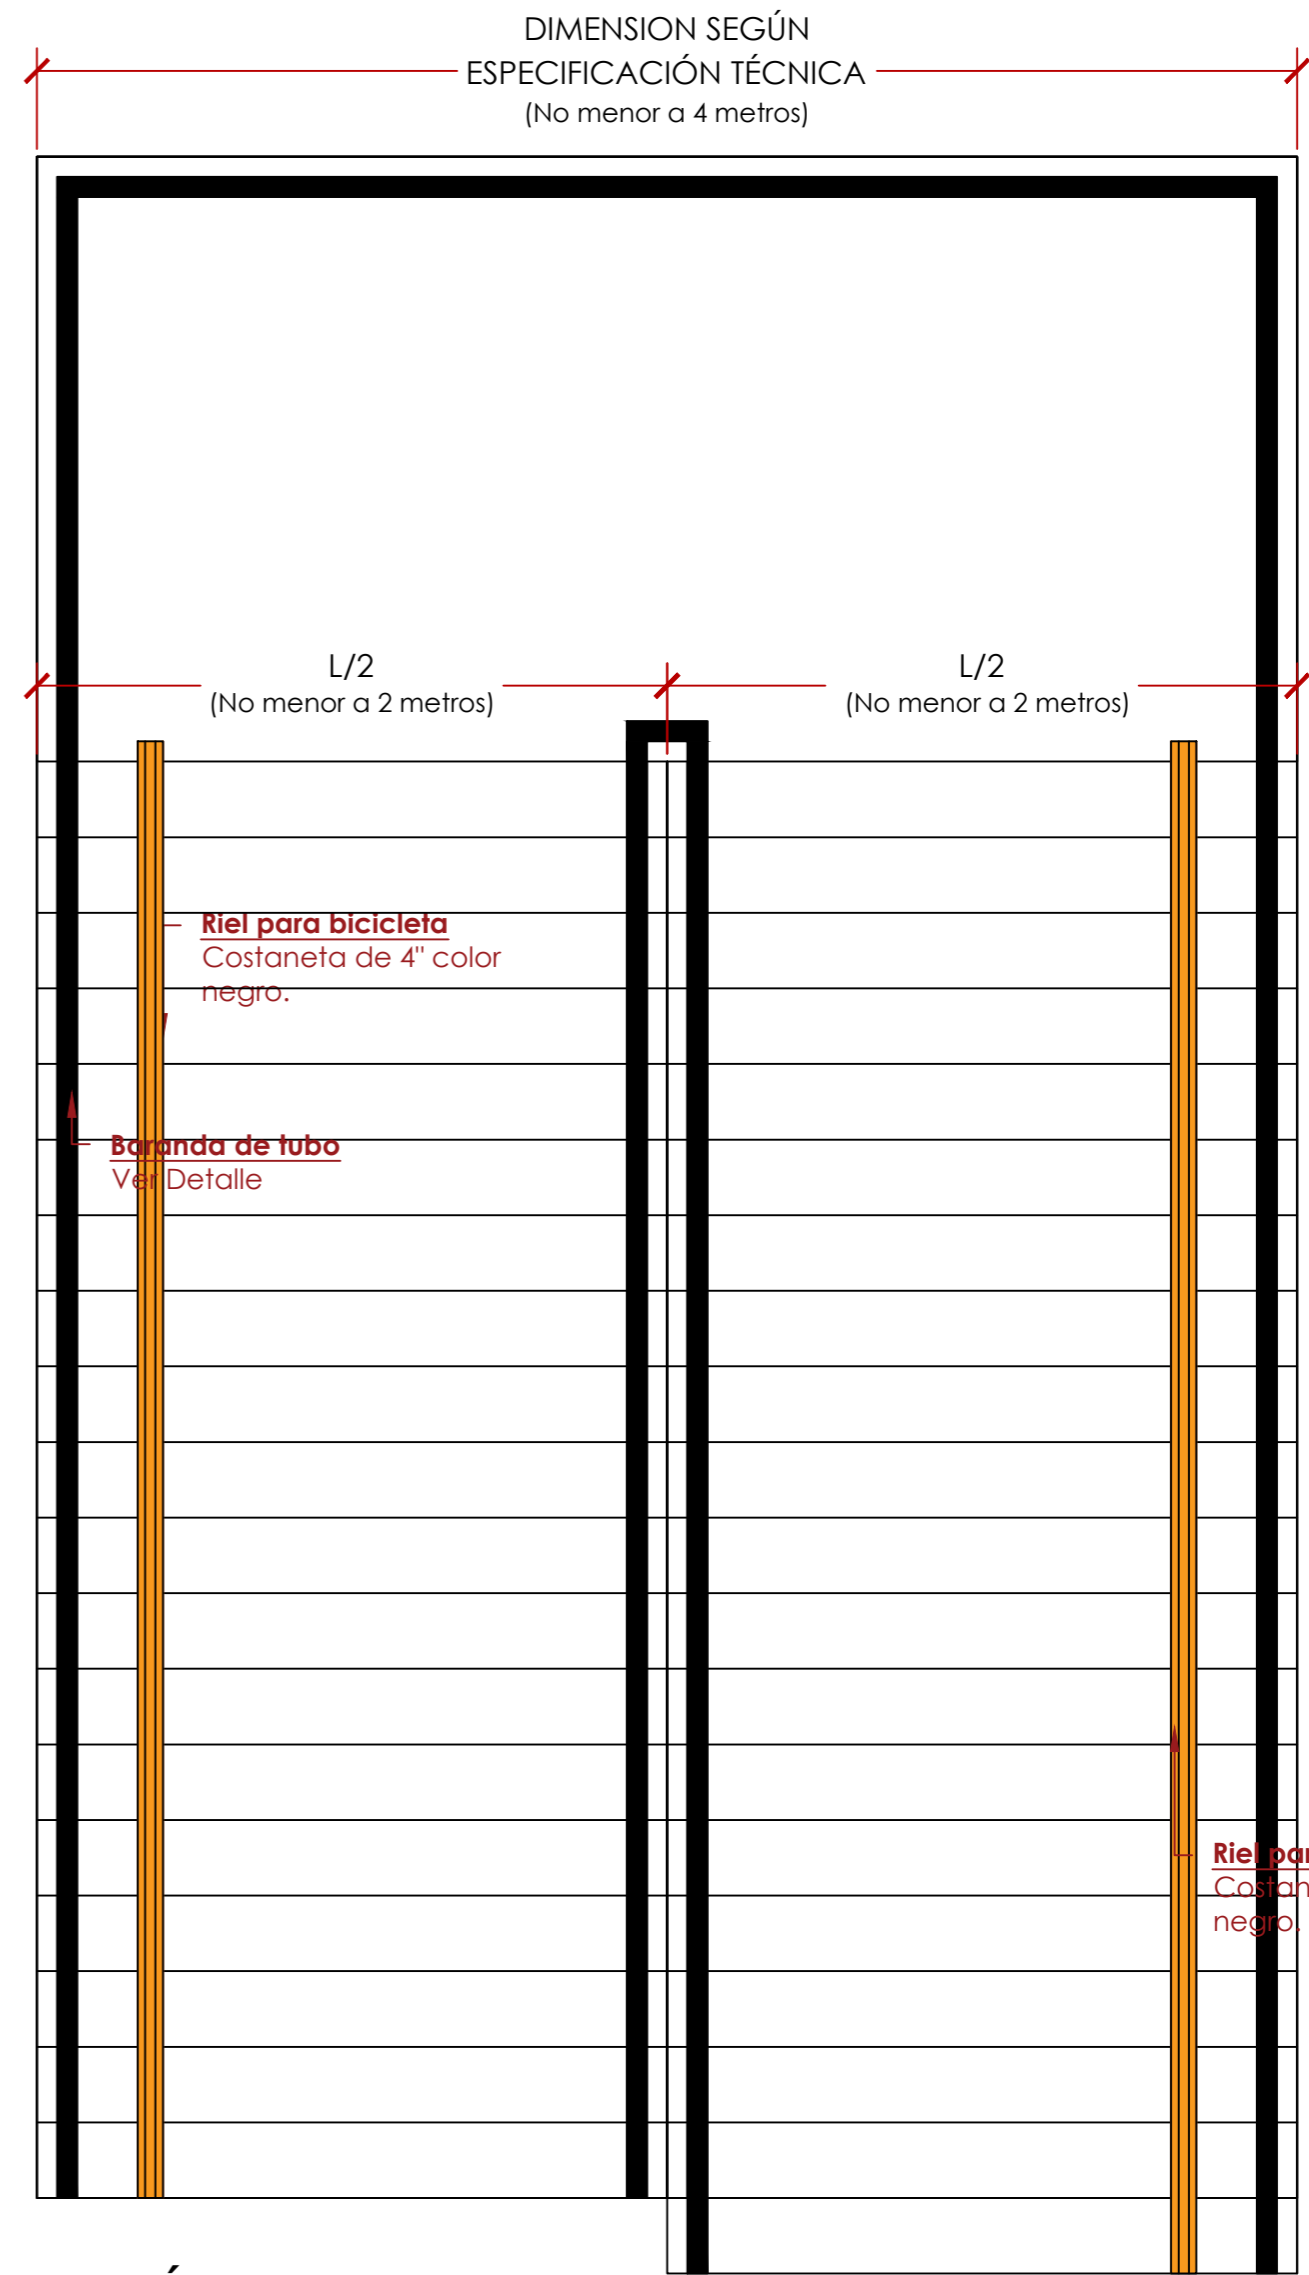

**PLANTA MÓDULO DE ESCALINATAS**


ESC 1:30

PROYECTO:	<b>Pasarela Peatonal Avenida Petapa</b>
UBICACIÓN:	Avenida Petapa y 51 calle de la zona 12
CONTENIDO:	Detalles del diseño estético

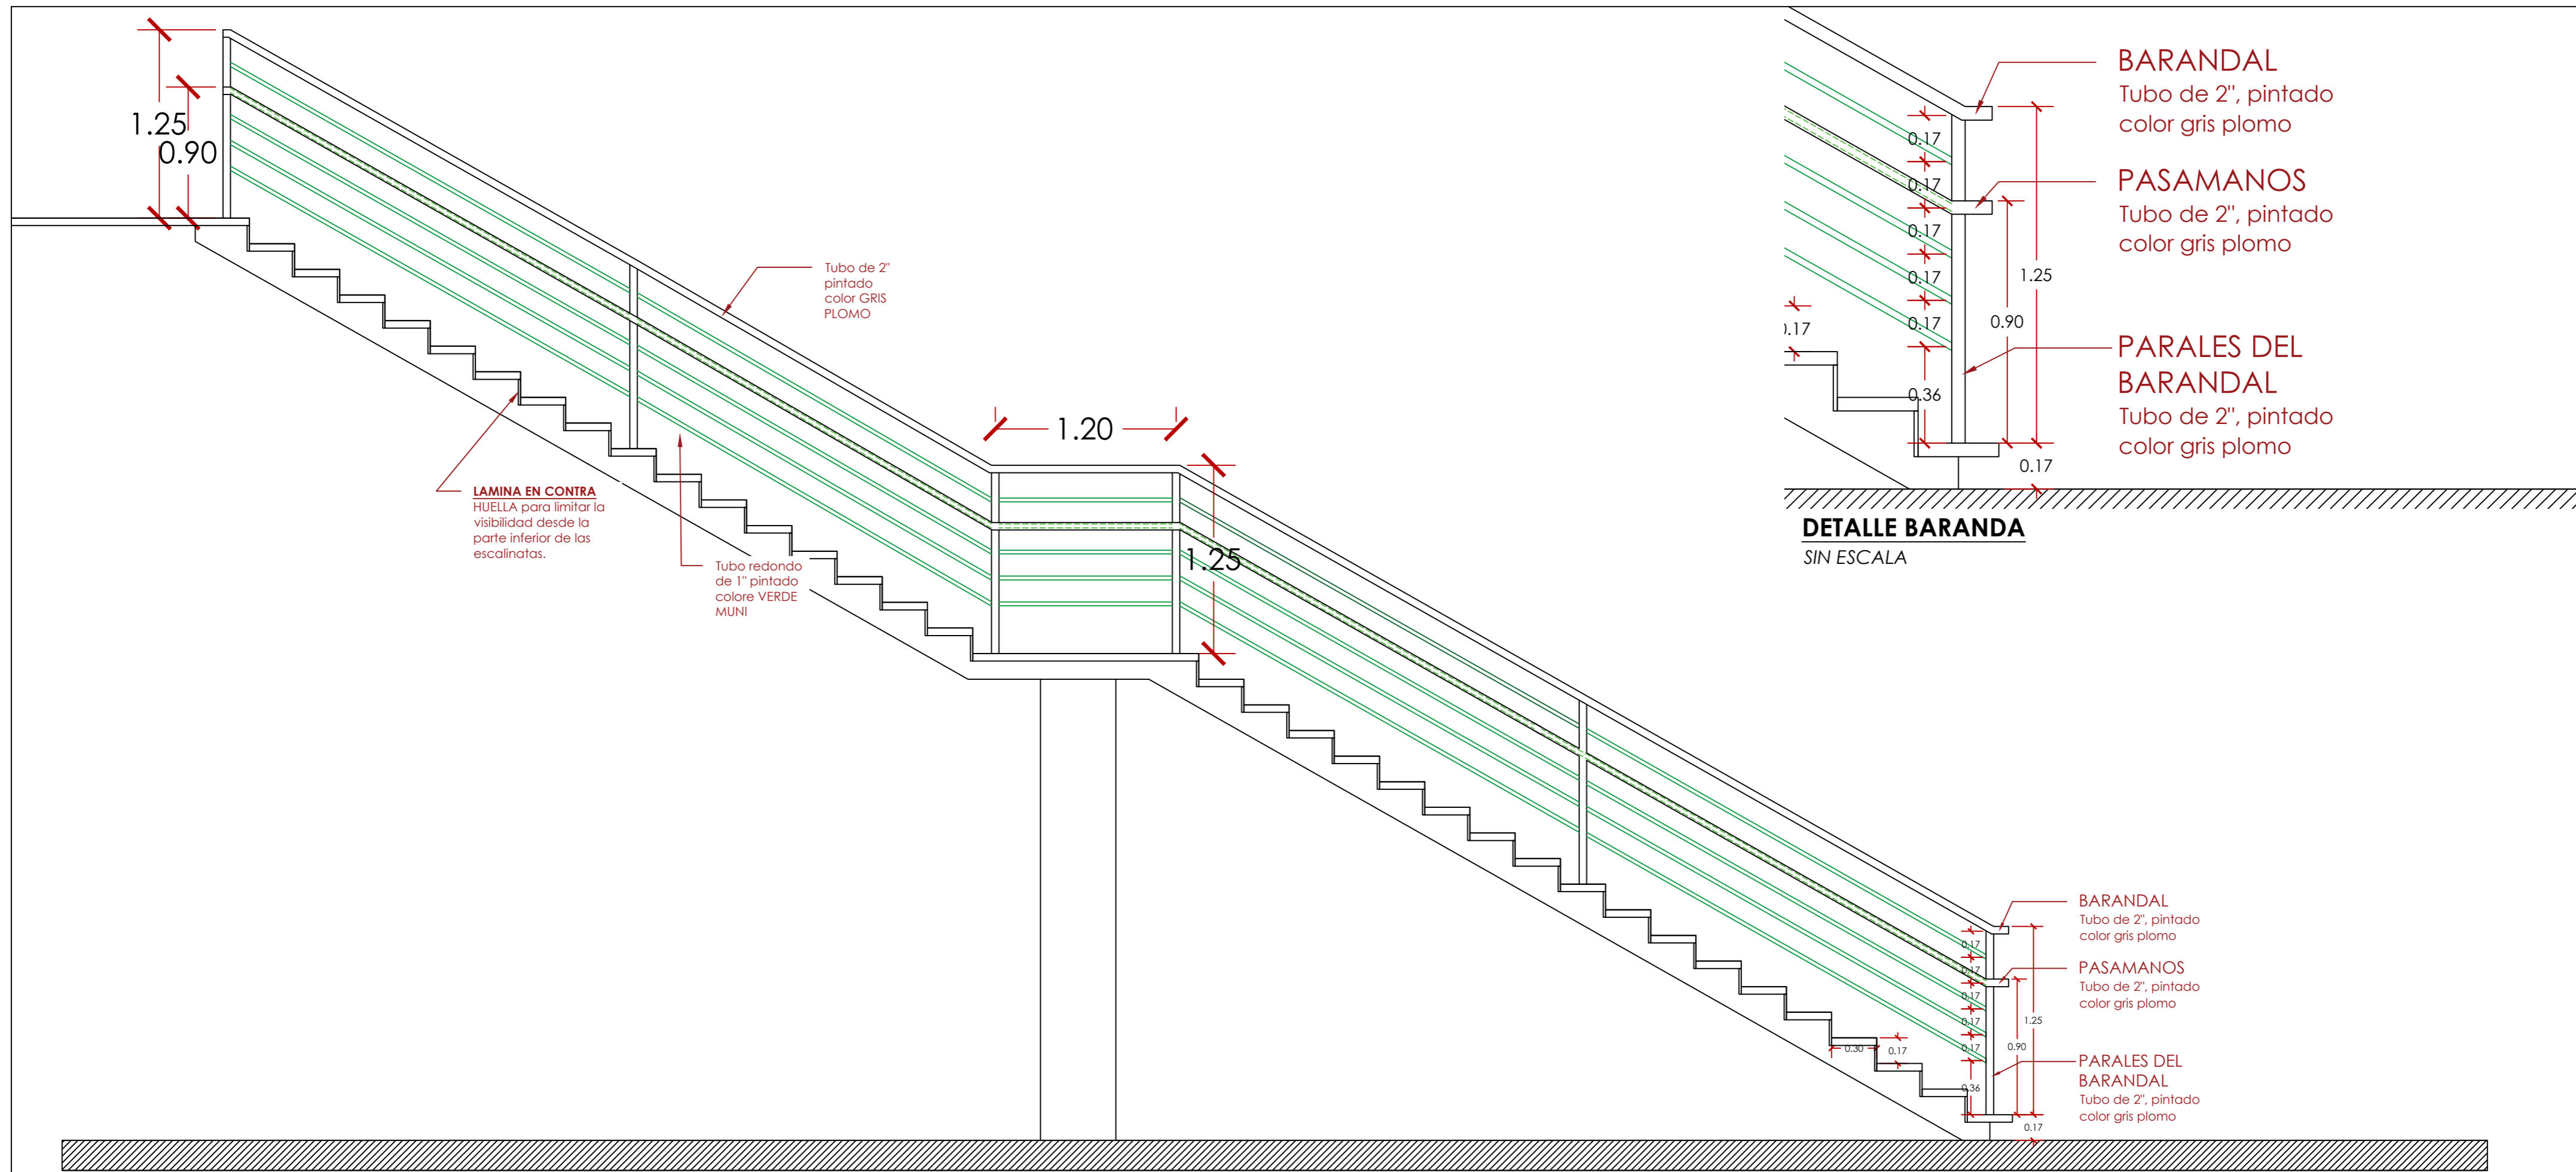

**ELEVACIÓN MÓDULO DE ESCALINATAS**

ESC 1:30

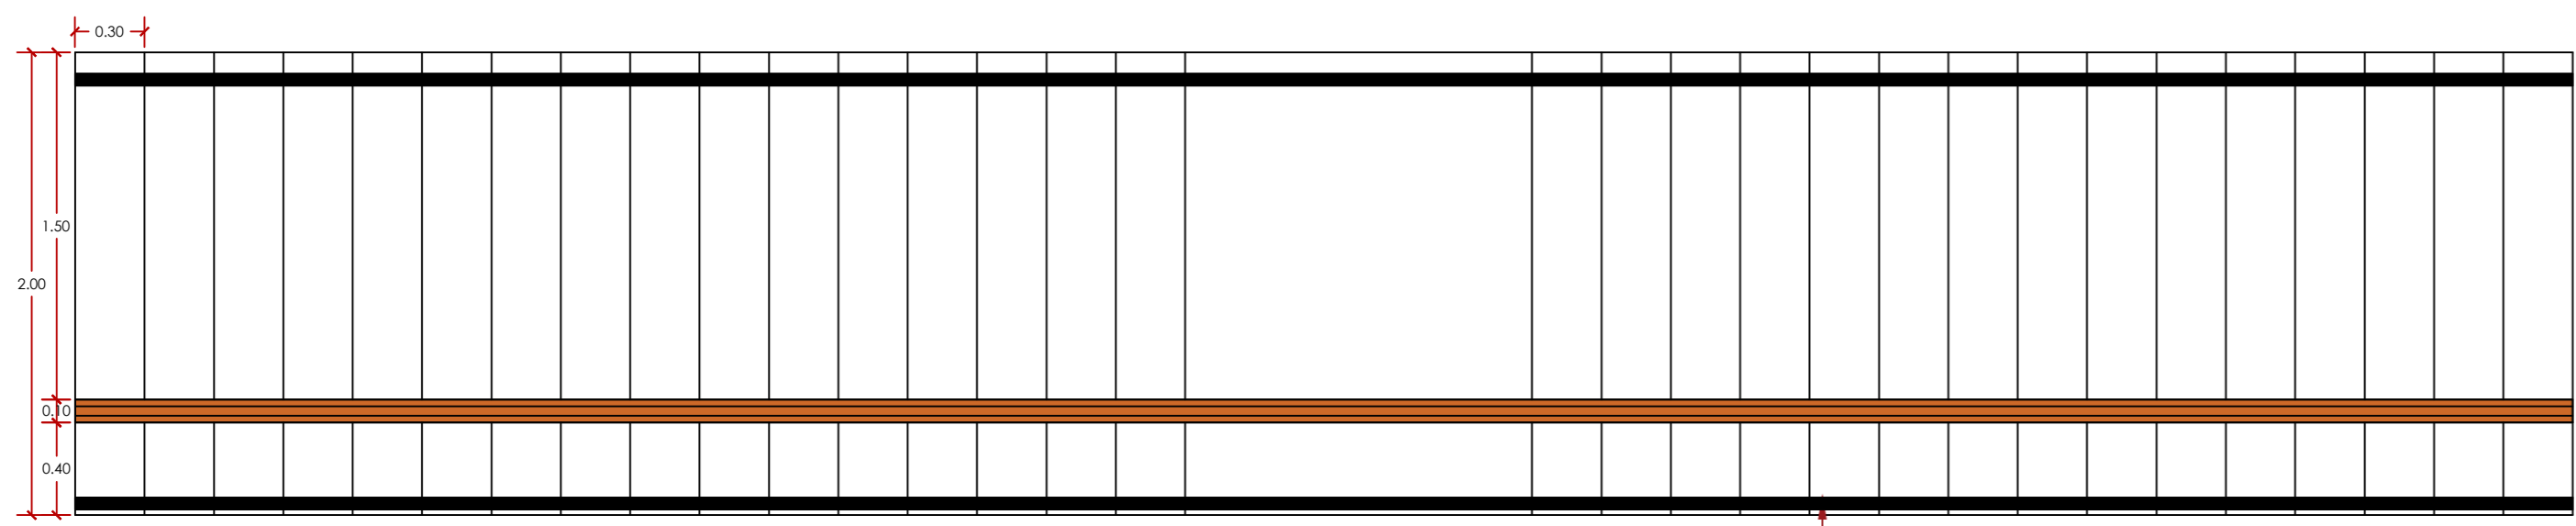

**PLANTA MÓDULO DE ESCALINATAS**

ESC 1:30

PROYECTO:	<b>Pasarela Peatonal Avenida Petapa</b>
UBICACIÓN:	Avenida Petapa y 51 calle de la zona 12
CONTENIDO:	Detalles del diseño estetico